
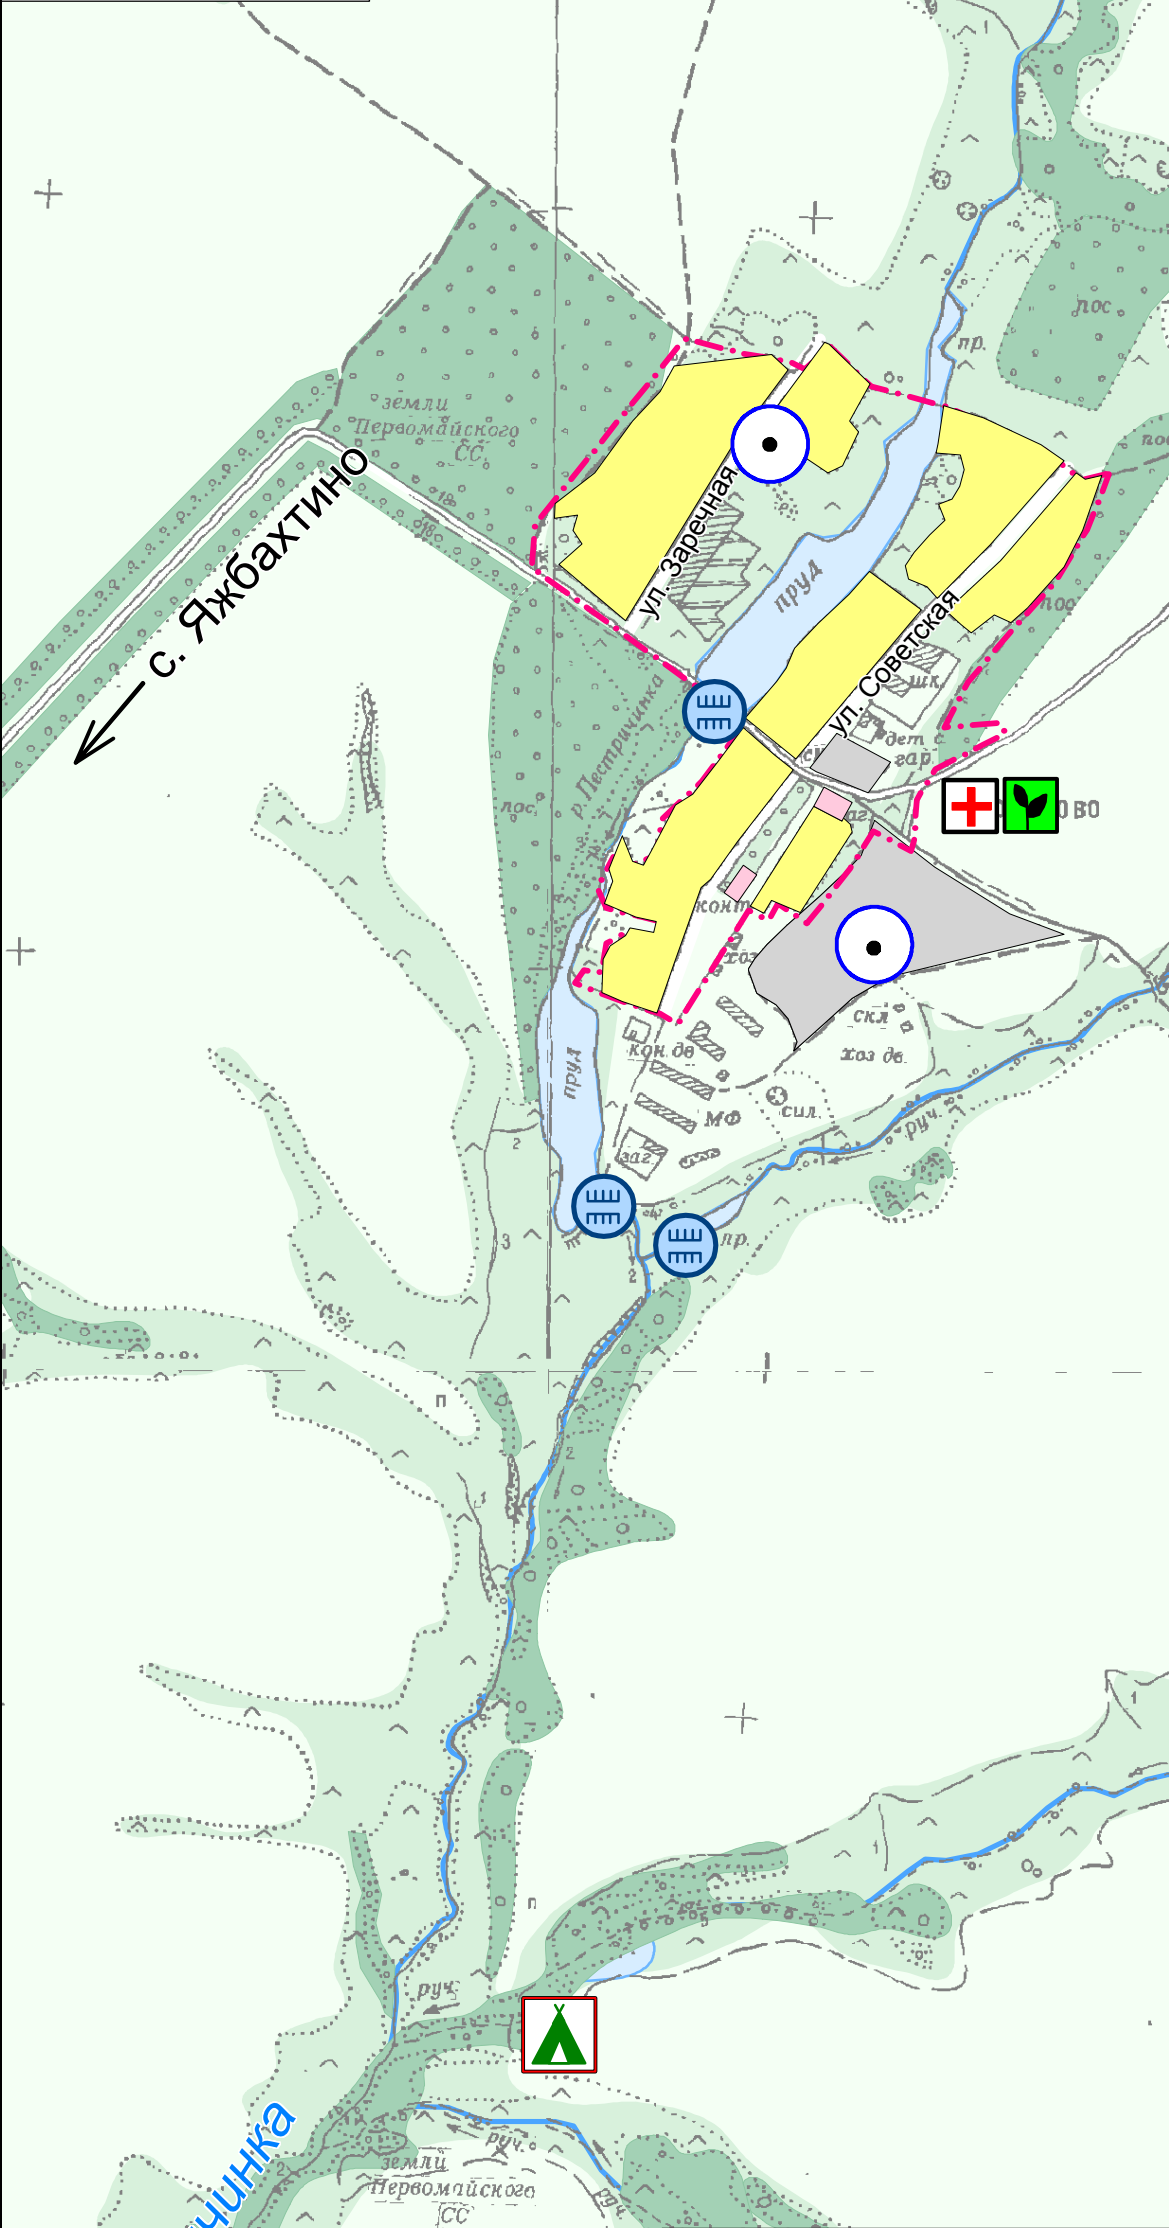


# Схема проектных решений д.Косолапово

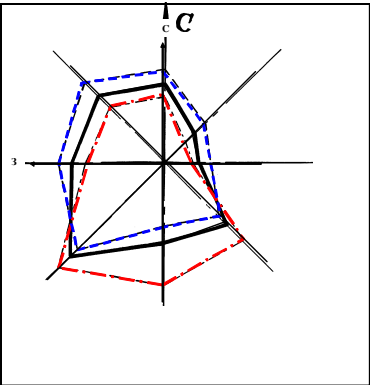

## УСЛОВНЫЕ ОБОЗНАЧЕНИЯ

- ГРАНИЦЫ:**  
Проектируемая граница населенного пункта
- ЖИЛЫЕ ЗОНЫ:**  
Зона индивидуальной жилой застройки
- ОБЩЕСТВЕННО-ДЕЛОВЫЕ ЗОНЫ:**  
Общественно-деловая зона  
Зона спортивных сооружений  
Фельдшерско-акушерский пункт
- ПРОИЗВОДСТВЕННЫЕ ЗОНЫ:**  
Зоны с/х предприятий и коммунально-складских организаций
- ВОДОПРОПУСКАЮЩАЯ ТРУБА ПРОЕКТИРУЕМАЯ**  
Водопропускная труба проектируемая
- ЗОНЫ САНИТАРНОЙ ОХРАНЫ:**  
Охранная зона скважин  
Водоохранная зона:  
Санитарно-защитная зона
- РЕКРЕАЦИОННЫЕ ЗОНЫ:**  
Лес  
Зона природной растительности  
Проектируемая туристическая база (частные инвестиции)  
Возможное развитие агротуризма

М 1:10000

14059-ГМ

Генеральный план МО – сельское поселение “Первомайское” МО  
“Киясовский район” Удмуртской республики

Изм.	Кол.уч	Лист	№ док	Подпись	Дата
Разработал	Бессолова				
Проверил	Ходырева				
ГАП	Ходырева				
Начальник	Курочкина				
ГИП	Першаков				

Схема проектных предложений  
д. Косолапово

Стадия	Лист	Листов
П		

Удмуртгражданпроект