

Схема проектных предложений
д. Аксарино

УСЛОВНЫЕ ОБОЗНАЧЕНИЯ

ГРАНИЦЫ:

Граница Киясовского района

Граница МО "Первомайское"

Проектируемая граница населенного пункта

ЖИЛЫЕ ЗОНЫ:

Зона индивидуальной жилой застройки

Зона проектируемой индивидуальной жилой застройки

ОБЩЕСТВЕННО-ДЕЛОВЫЕ ЗОНЫ:

Общественно-деловая зона

Зона спортивных сооружений

Реконструкция сельского клуба

Фельдшерско-акушерский пункт

ПРОИЗВОДСТВЕННЫЕ ЗОНЫ:

Зоны с/х предприятий и коммунально-складских организаций

Мясо-молочная ферма

Водопропускная труба

ЗОНЫ САНИТАРНОЙ ОХРАНЫ:


Охранная зона скважин

Водоохранная зона

Санитарно-защитная зона

Границы земель:

Земли коллективно-долевой или совместной собственности

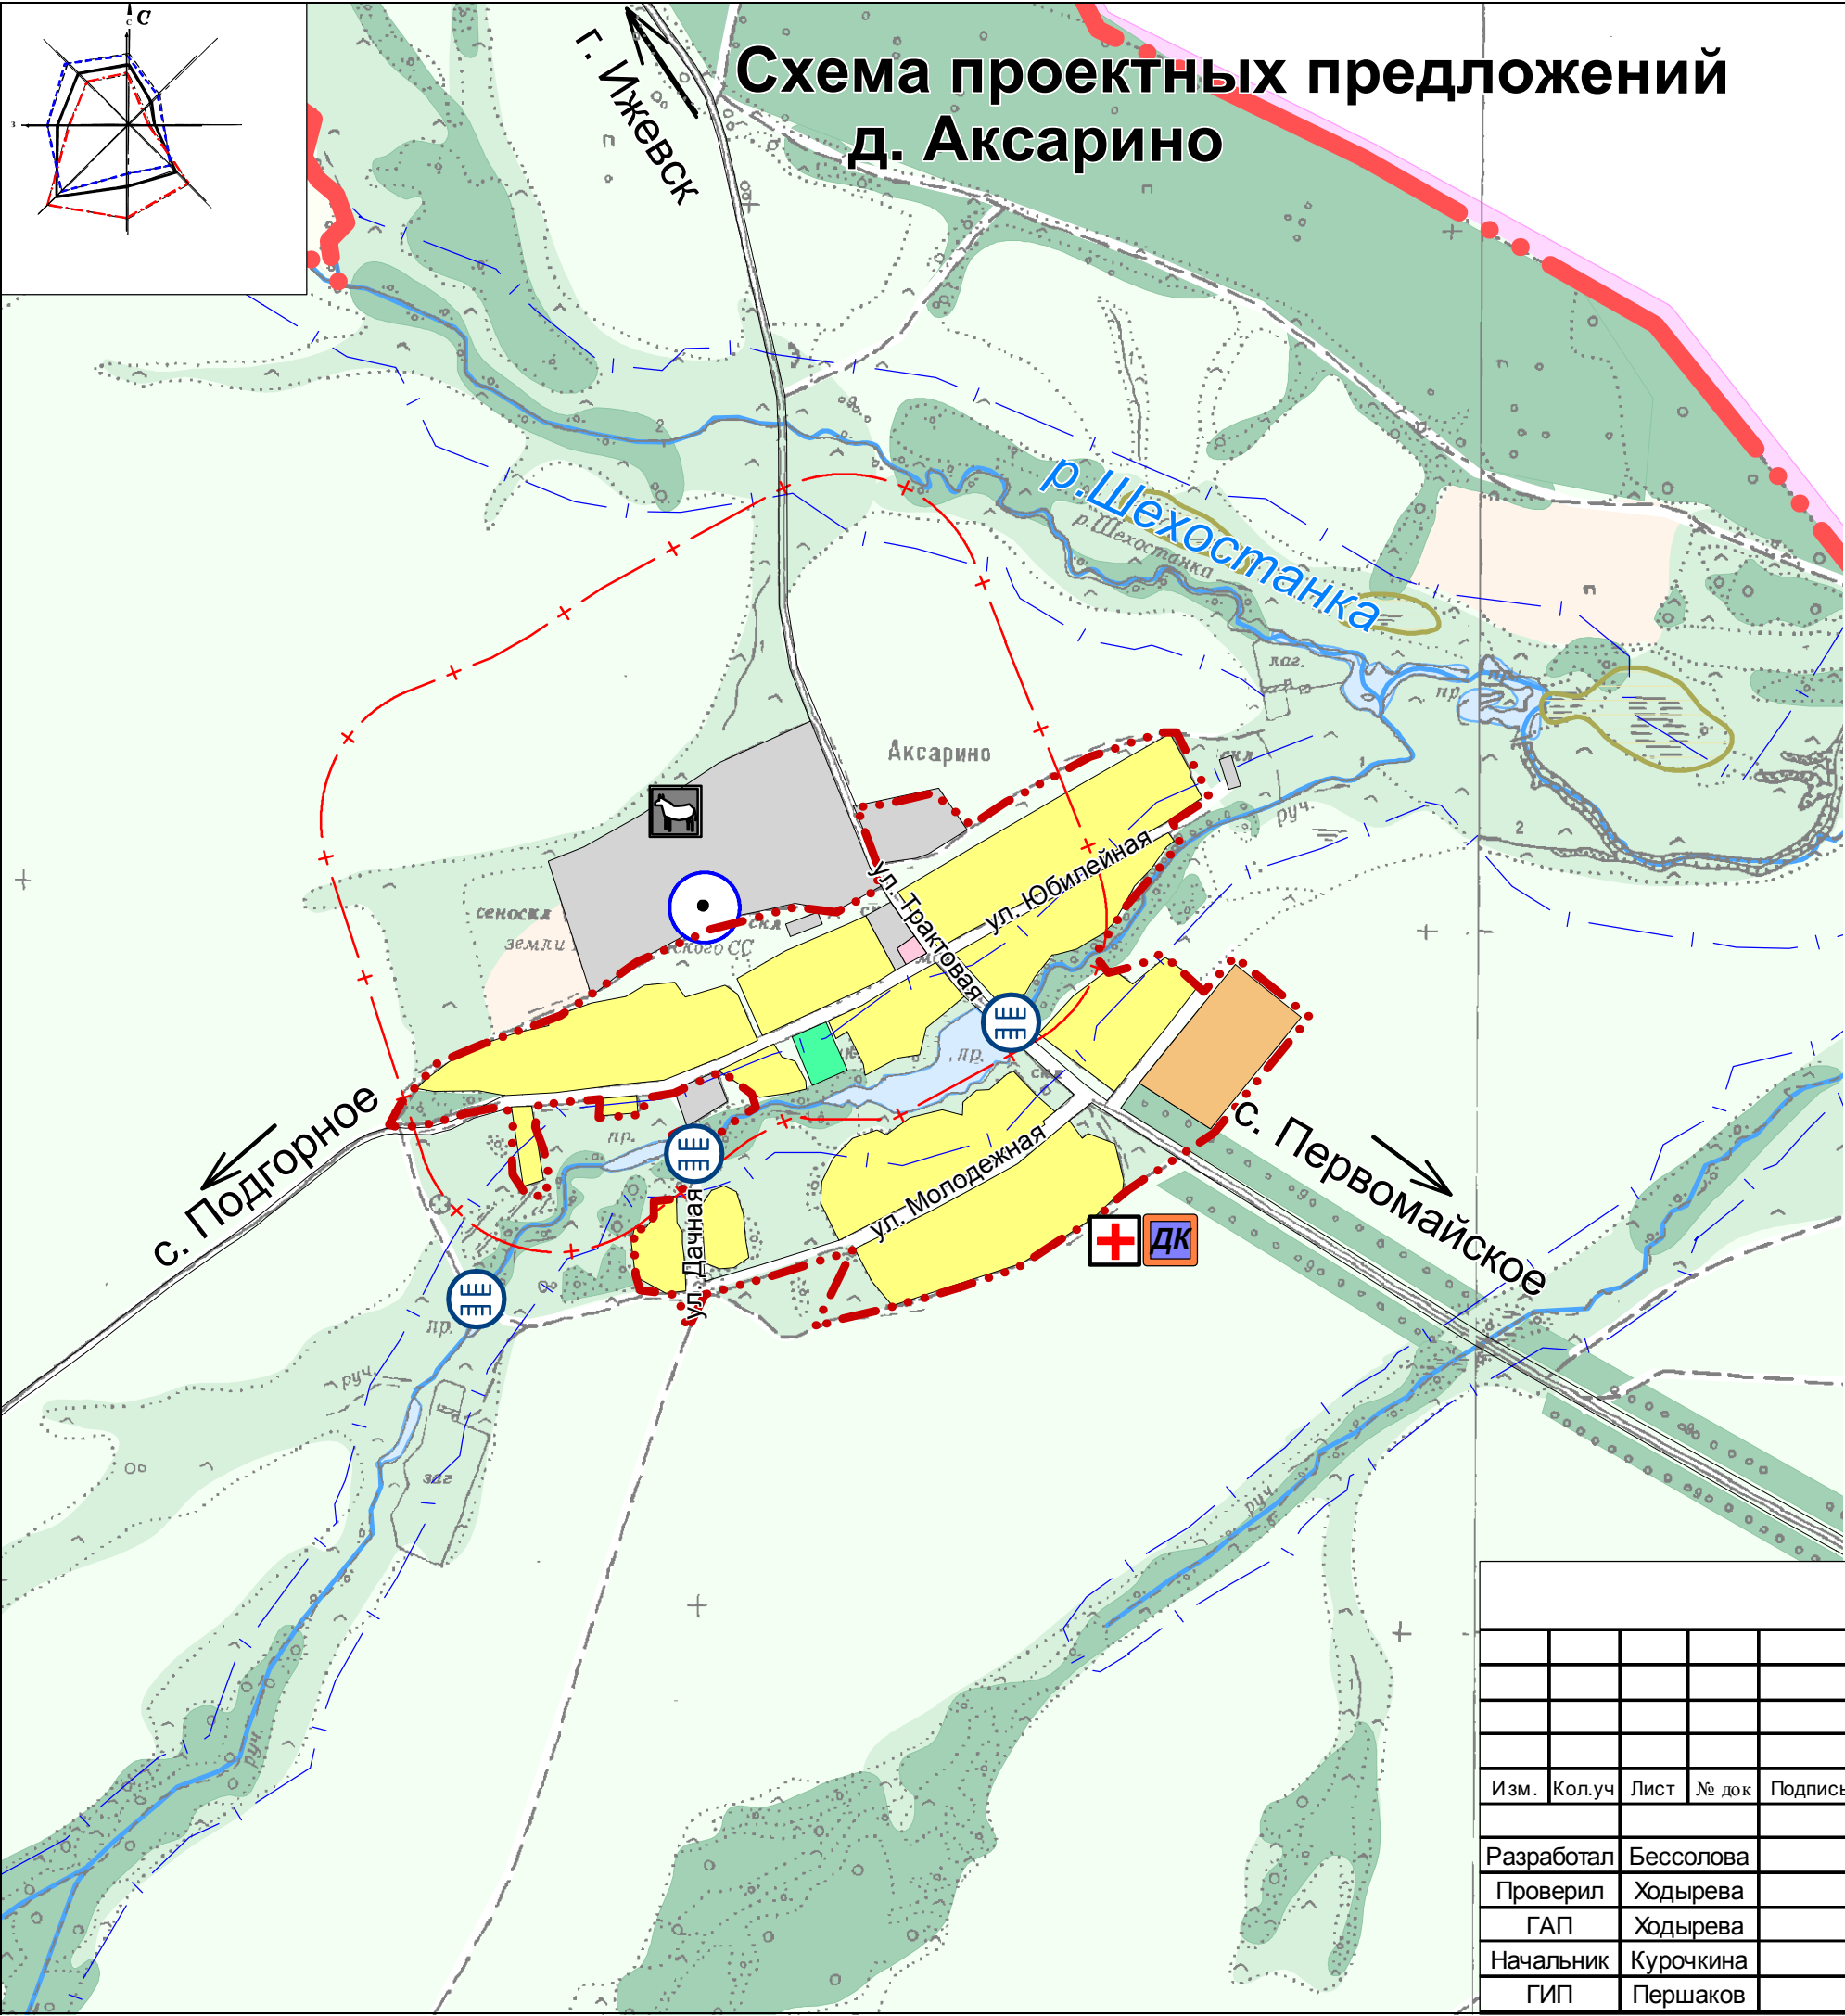

Согласовано					
Имеет Подп.	Взам.	Имеет №			
	Дата	Подпись			

М 1:10000

						14059-ГМ			
						Генеральный план МО – сельское поселение “Первомайское” МО “Киясовский район” Удмуртской республики			
Изм.	Кол.уч	Лист	№ док	Подпись	Дата		Стадия	Лист	Листов
Разработал	Бессолова						П		
Проверил	Ходырева								
ГАП	Ходырева								
Начальник	Курочкина								
ГИП	Першаков								

Схема проектных предложений
д. Аксарино

Удмуртгражданпроект