


Схема проектных предложений
с. Первомайский, д. Шихостанка

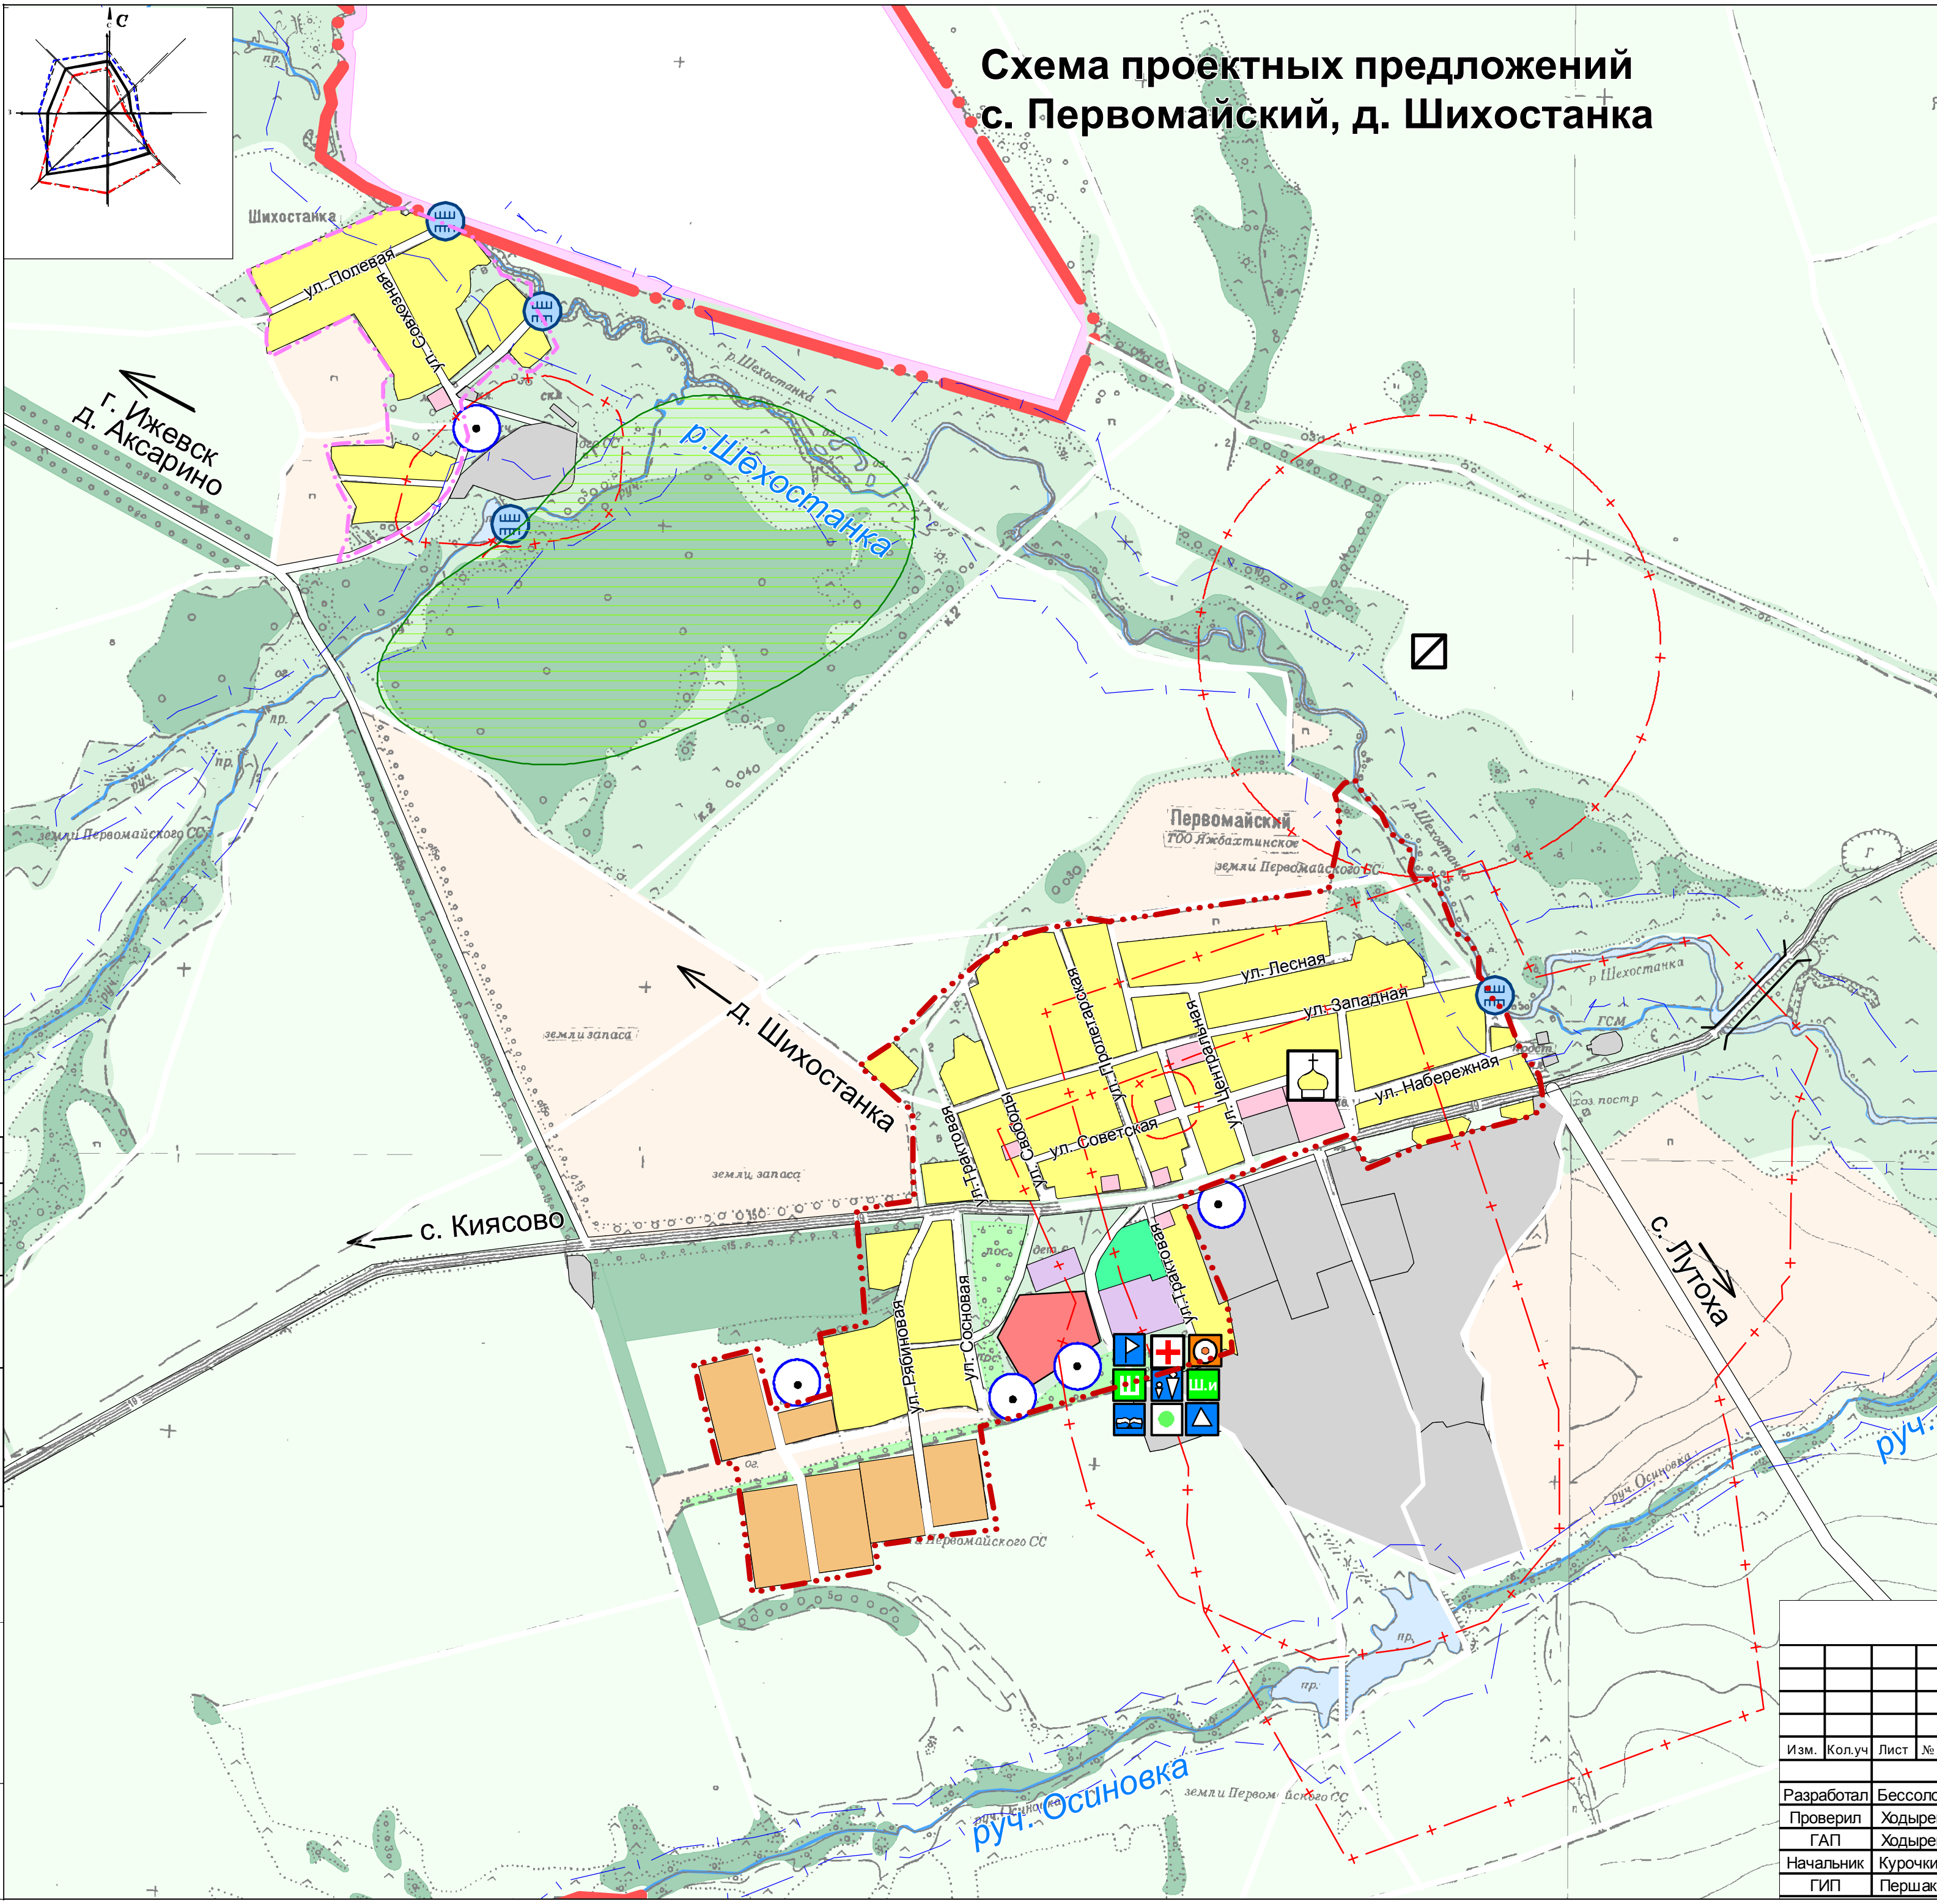

УСЛОВНЫЕ ОБОЗНАЧЕНИЯ

- ГРАНИЦЫ:
Граница Киясовского района
Граница МО "Первомайское"
Проектируемая граница населенного пункта
Граница населенного пункта существующая

ЖИЛЫЕ ЗОНЫ:

- Зона индивидуальной жилой застройки
Зона проектируемой индивидуальной жилой застройки

ОБЩЕСТВЕННО-ДЕЛОВЫЕ ЗОНЫ:

- Общественно-деловая зона
Объекты социального назначения(общеобразовательные учреждения, детские дошкольные учреждения и пр.)
Спортивные сооружения
Детское дошкольное учреждение
Школа
Филиал школы искусств (10 учащихся)
Реабилитационный центр для несовершеннолетних
Библиотека (на 6 т. томов)
Клуб
Возможное развитие овощеводства
Центр культуры "Русская изба"
Фельдшерско-акушерский пункт
Культовое сооружение (ведется строительство)

РЕКРЕАЦИОННЫЕ ЗОНЫ:

- Лес
Зона природной растительности
Перспективная рекреационная территория
Гидрологический памятник природы - родник "Святой"

ПРОИЗВОДСТВЕННЫЕ ЗОНЫ:

- Зоны промышленных и коммунально-складских организаций
Водопропускная труба проектируемая
Охранные коридоры и Зоны санитарной охраны:

- Охранный зона скважин

- Водоохранная зона
Санитарно-защитная зона

- Границы земель:

М 1:10000

14059-ГМ

Генеральный план МО – сельское поселение "Первомайское" МО
"Киясовский район" Удмуртской республики

Изм.	Кол.уч	Лист	№ док	Подпись	Дата
Разработал	Бессолова				
Проверил	Ходырева				
ГАП	Ходырева				
Начальник	Курочкина				
ГИП	Першаков				

Схема проектных предложений
с. Первомайский, д. Шихостанка

Стадия	Лист	Листов
П		

Удмуртгражданпроект