


Схема транспортных связей

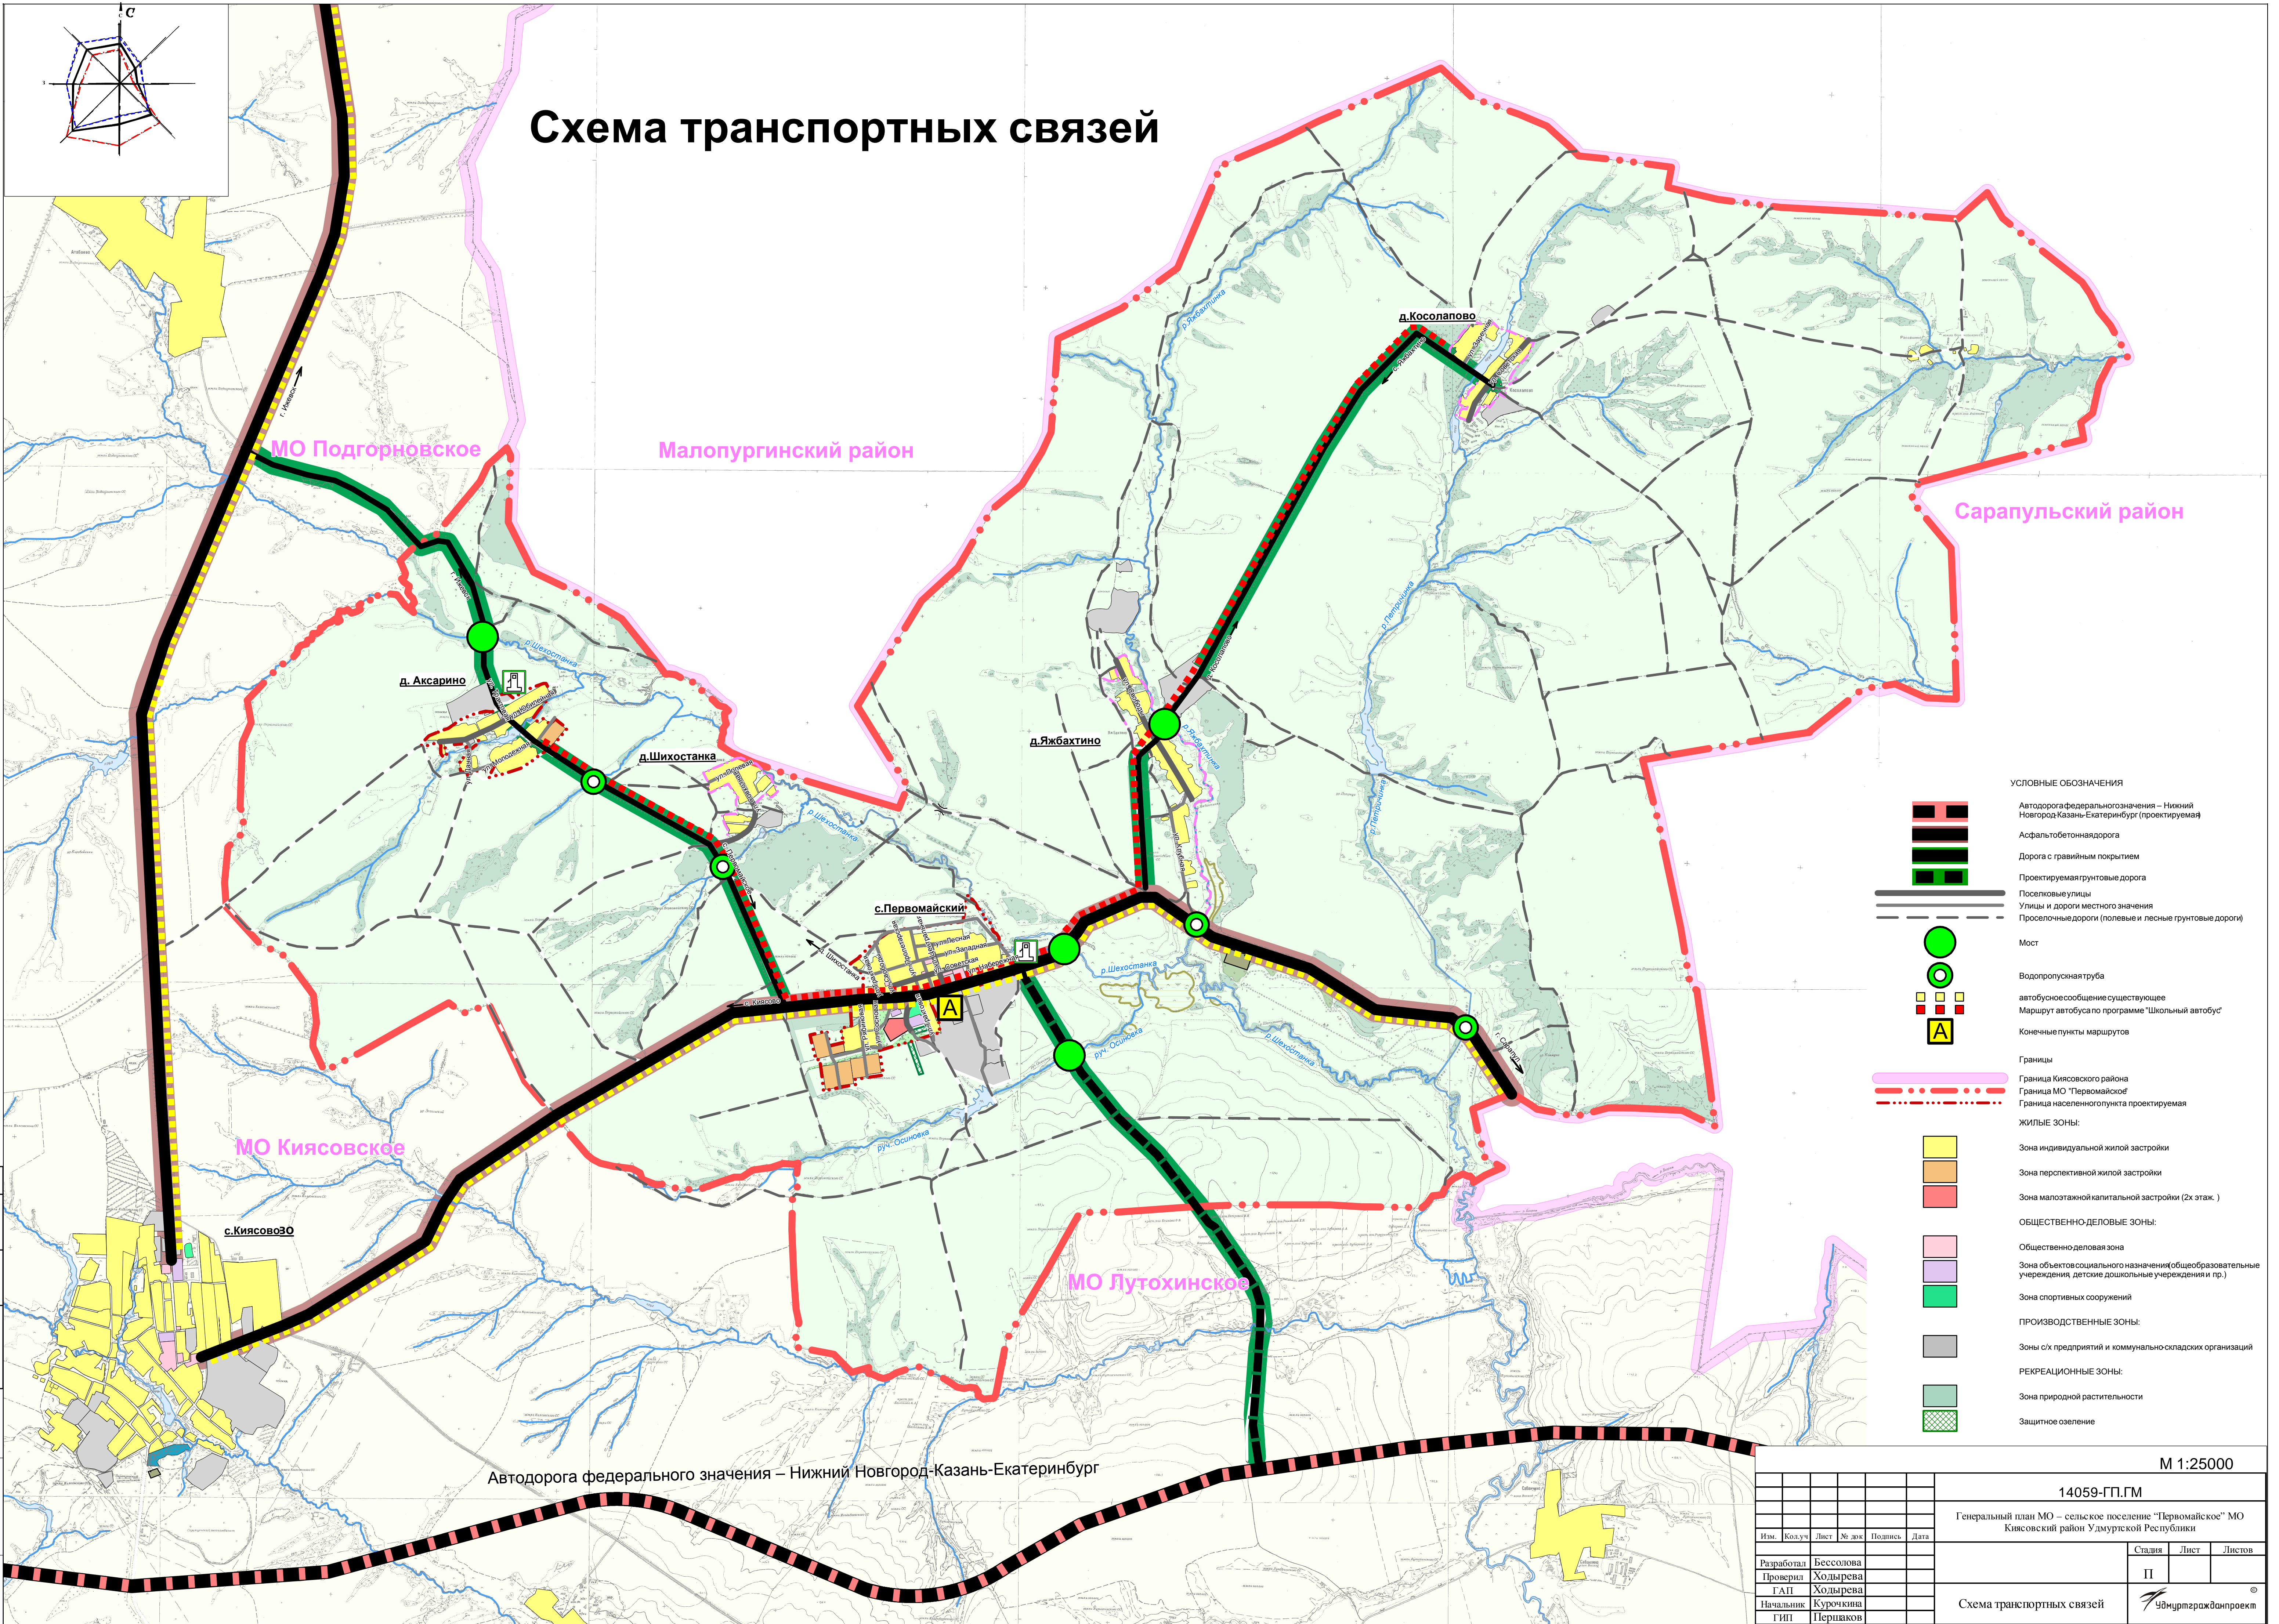

Составлено					
Имя	Пол	Дата	Подпись	Вам	Имя №

М 1:25000					
14059-ГП.ГМ					
Генеральный план МО – с/поселение "Первомайское" МО Киясовский район Удмуртской Республики					
				Стадия	Лист
				П	Листов
Схема транспортных связей				Удмуртгражданпроект	
Изм.	Кол.уч.	Лист	№ док.	Подпись	Дата
Разработал	Бессолова				
Проверил	Холырева				
Г.АП	Холырева				
Начальник	Куриочкина				
ГИП	Периakov				