
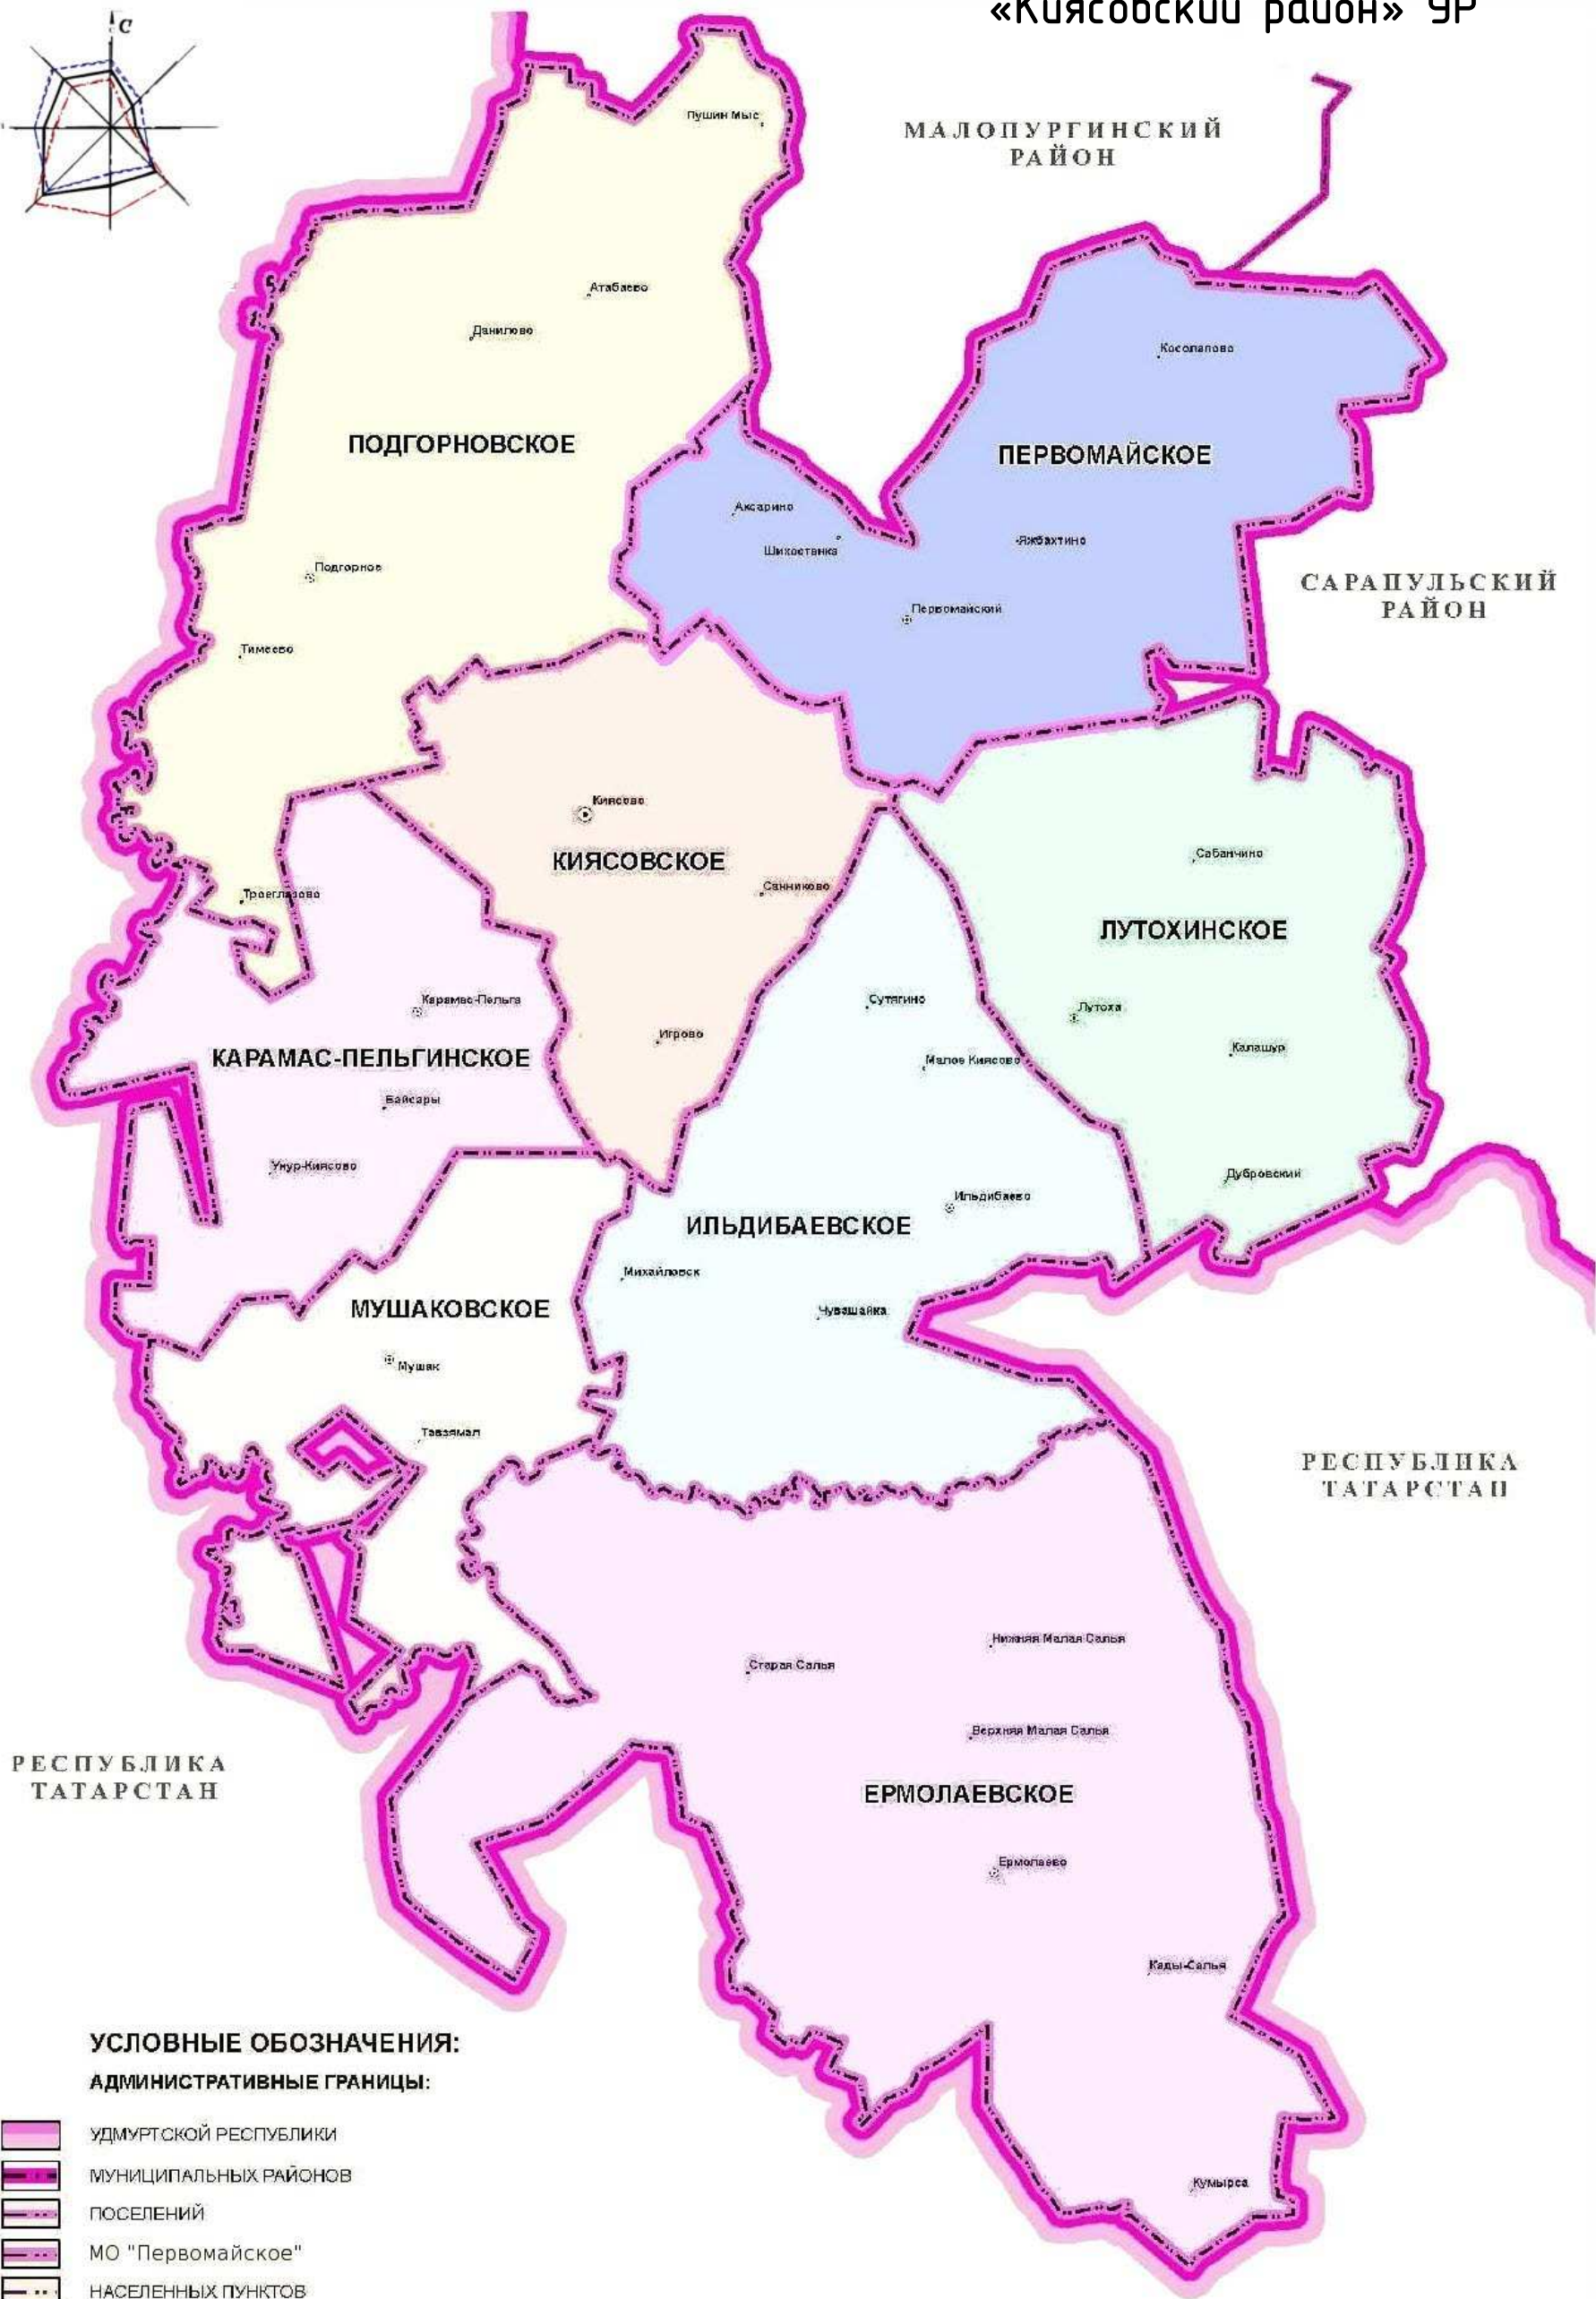



Схема размещения МО «Первомайское» в МО «Киясовский район» УР

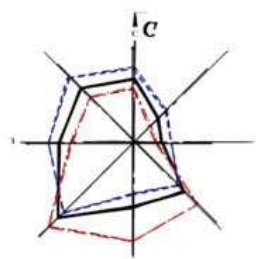

УСЛОВНЫЕ ОБОЗНАЧЕНИЯ:
АДМИНИСТРАТИВНЫЕ ГРАНИЦЫ:

- УДМУРТСКОЙ РЕСПУБЛИКИ
- МУНИЦИПАЛЬНЫХ РАЙОНОВ
- ПОСЕЛЕНИЙ
- МО "Первомайское"
- НАСЕЛЕННЫХ ПУНКТОВ

Выполнено на основе данных СТП МО «Киясовский район» разработанной ФГУП «РосНИПИ Урбанистики» в 2010г.

						14059-ГМ.			
						Генеральный план МО – сельское поселение Первомайское в Киясовском районе			
Изм.	Кол.	Лист	Ндок	Подп.	Дата				
Разраб.		Бессолова							Стадия
Проверил		Ходырева							Лист
ГАП		Ходырева							Листов
Начальник		Курочкина							П
ГИП		Першаков							1
						Схема размещения МО «Первомайское» в МО «Киясовский район» УР			 © "Удмуртгражданпроект"