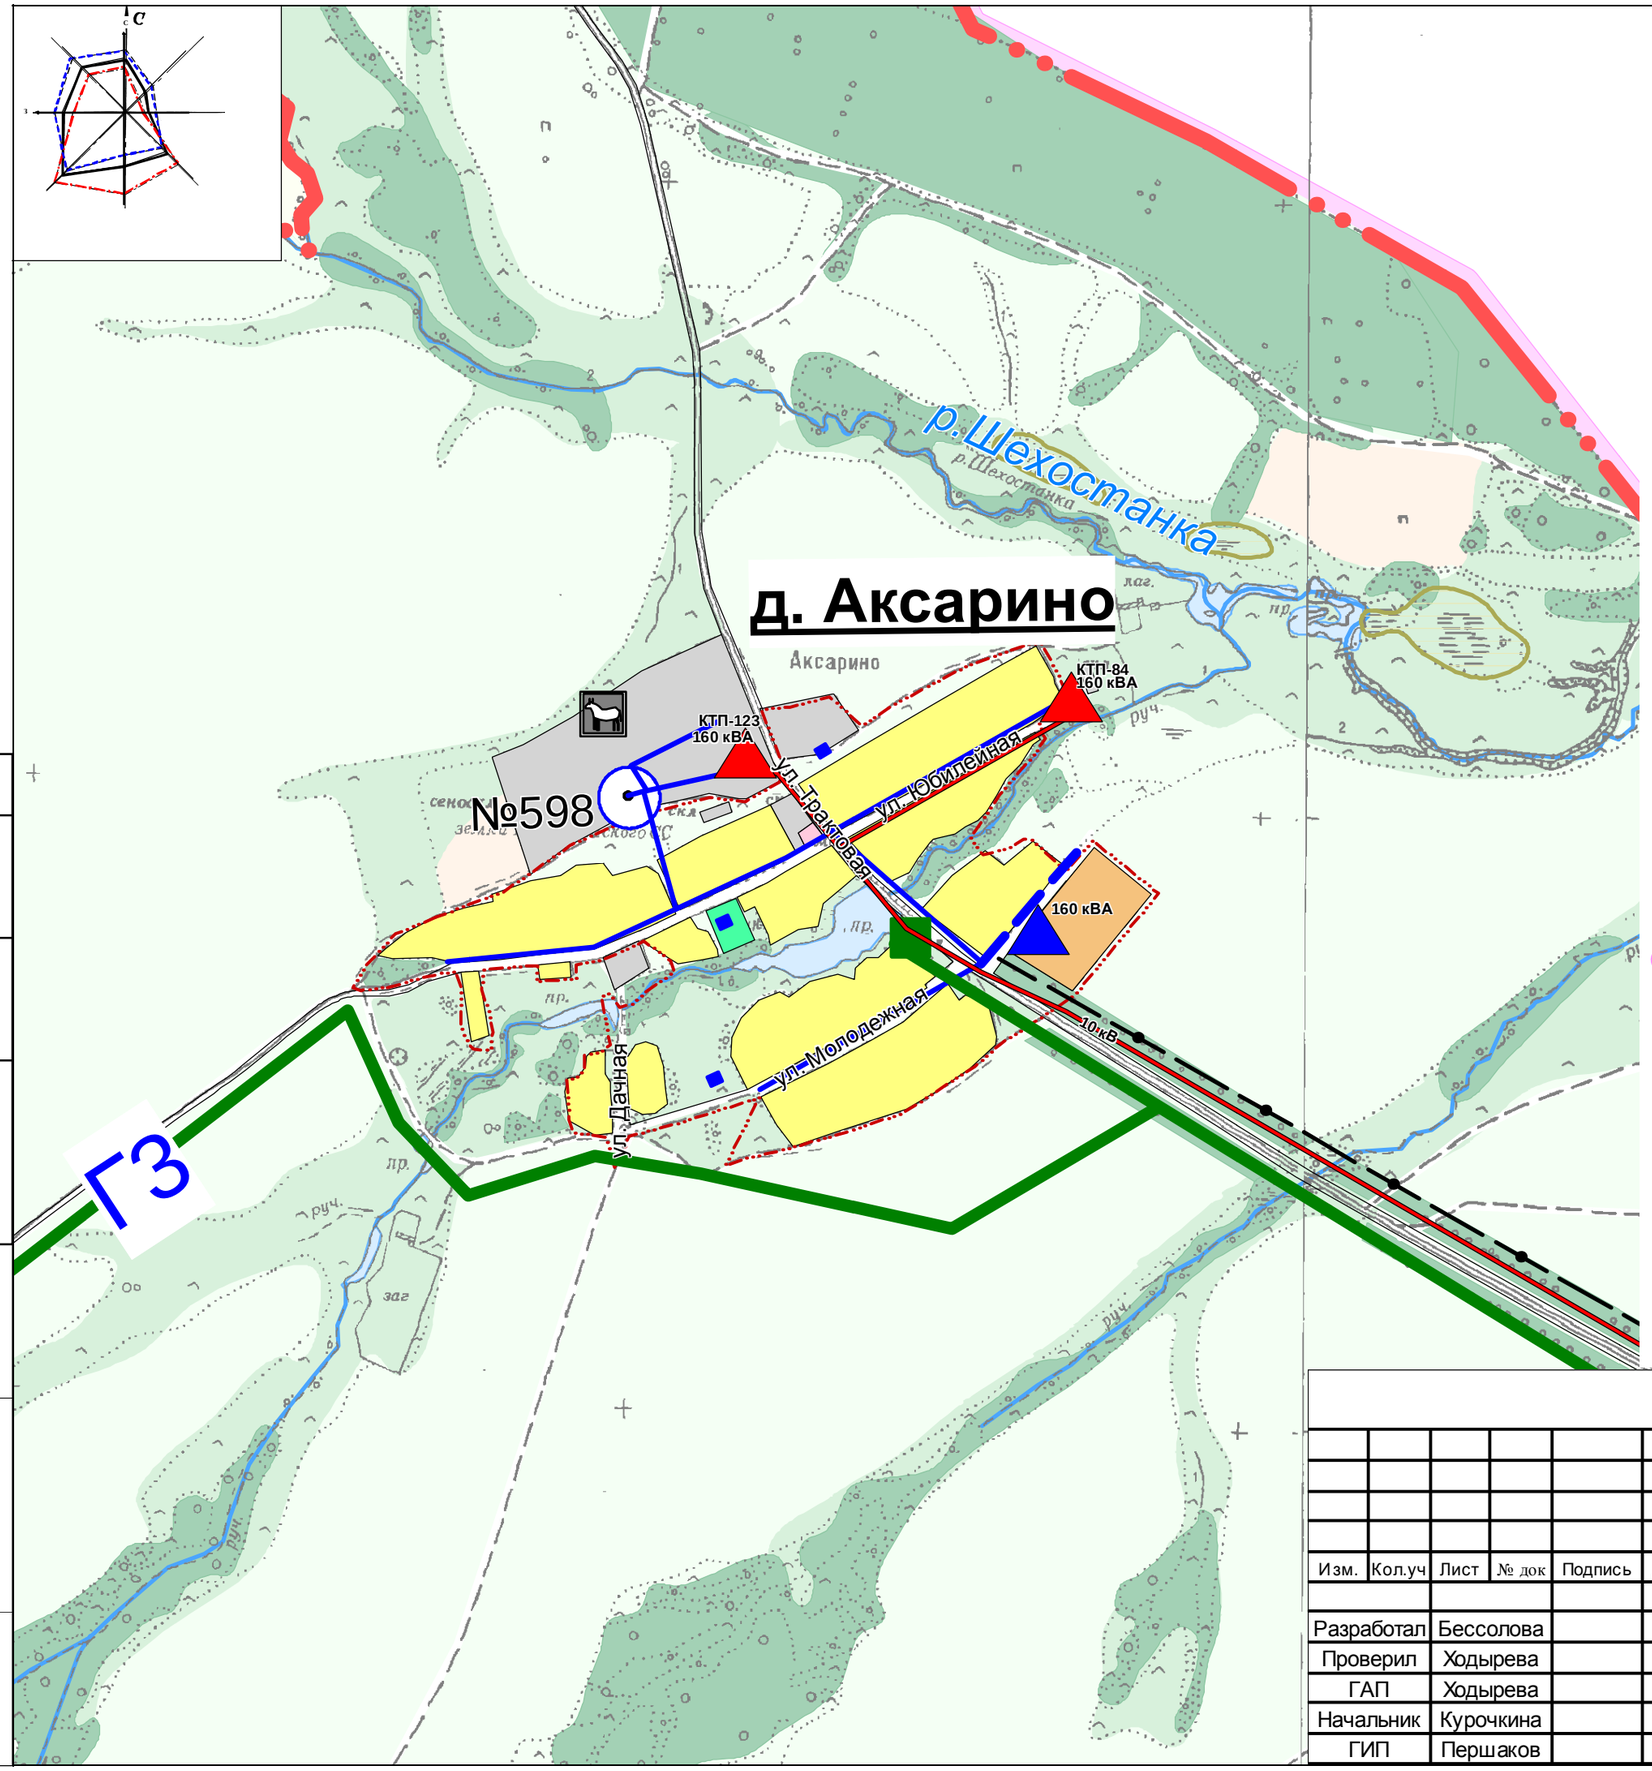

УСЛОВНЫЕ ОБОЗНАЧЕНИЯ

- Существующая ПС 35/10 кВ
- Существующая ТП(КТП) 10/0.4 кВ
- Существующая ВЛ-35 кВ
- Существующая ВЛ-10 кВ
- Проектируемая ТП(КТП) 10/0.4 кВ
- Проектируемая ВЛ-10 кВ
- ГРП существующий
- Газопровод высокого давления II категории Р=0,6 МПа
- Существующая АТС(концентратор)
- Существующий кабель связи на опорах
- Проектируемый кабель связи
- Проектируемый шкаф связи
- Хозяйственно-бытовая канализация - существующая
- Выгреб-накопитель - существующий
- Водопровод существующий
- Хозяйственно-питьевой водопровод (1 очередь)
- Хозяйственно-питьевой водопровод (расчетный срок)
- Артскважина (1 очередь)
- Пожарный резервуар (1 очередь)
- Пожарный резервуар существующий
- № 145-91 Номер существующей артезианской скважины

ГРАНИЦЫ:

- Граница Киясовского района
- Граница МО "Первомайское"
- Проектируемая граница населенного пункта

ЖИЛЫЕ ЗОНЫ:

- Зона индивидуальной жилой застройки
- Зона проектируемой индивидуальной жилой затройки

ОБЩЕСТВЕННО-ДЕЛОВЫЕ ЗОНЫ:

- Общественно-деловая зона
- Зона спортивных сооружений

М 1:10000

Изм.	Кол.уч	Лист	№ док	Подпись	Дата	14059-ГМ			
						Генеральный план МО – сельское поселение “Первомайское” МО “Киясовский район” Удмуртской республики			
							Стадия	Лист	Листов
Разработал		Бессолова					П		
Проверил		Ходырева							
ГАП		Ходырева				Сводный план инженерных коммуникаций д. Аксарино	Удмуртгражданпроект		
Начальник		Курочкина							
ГИП		Першаков							

Согласовано

Взам. Инв №

Дата Подпись

Инв№ Подл.