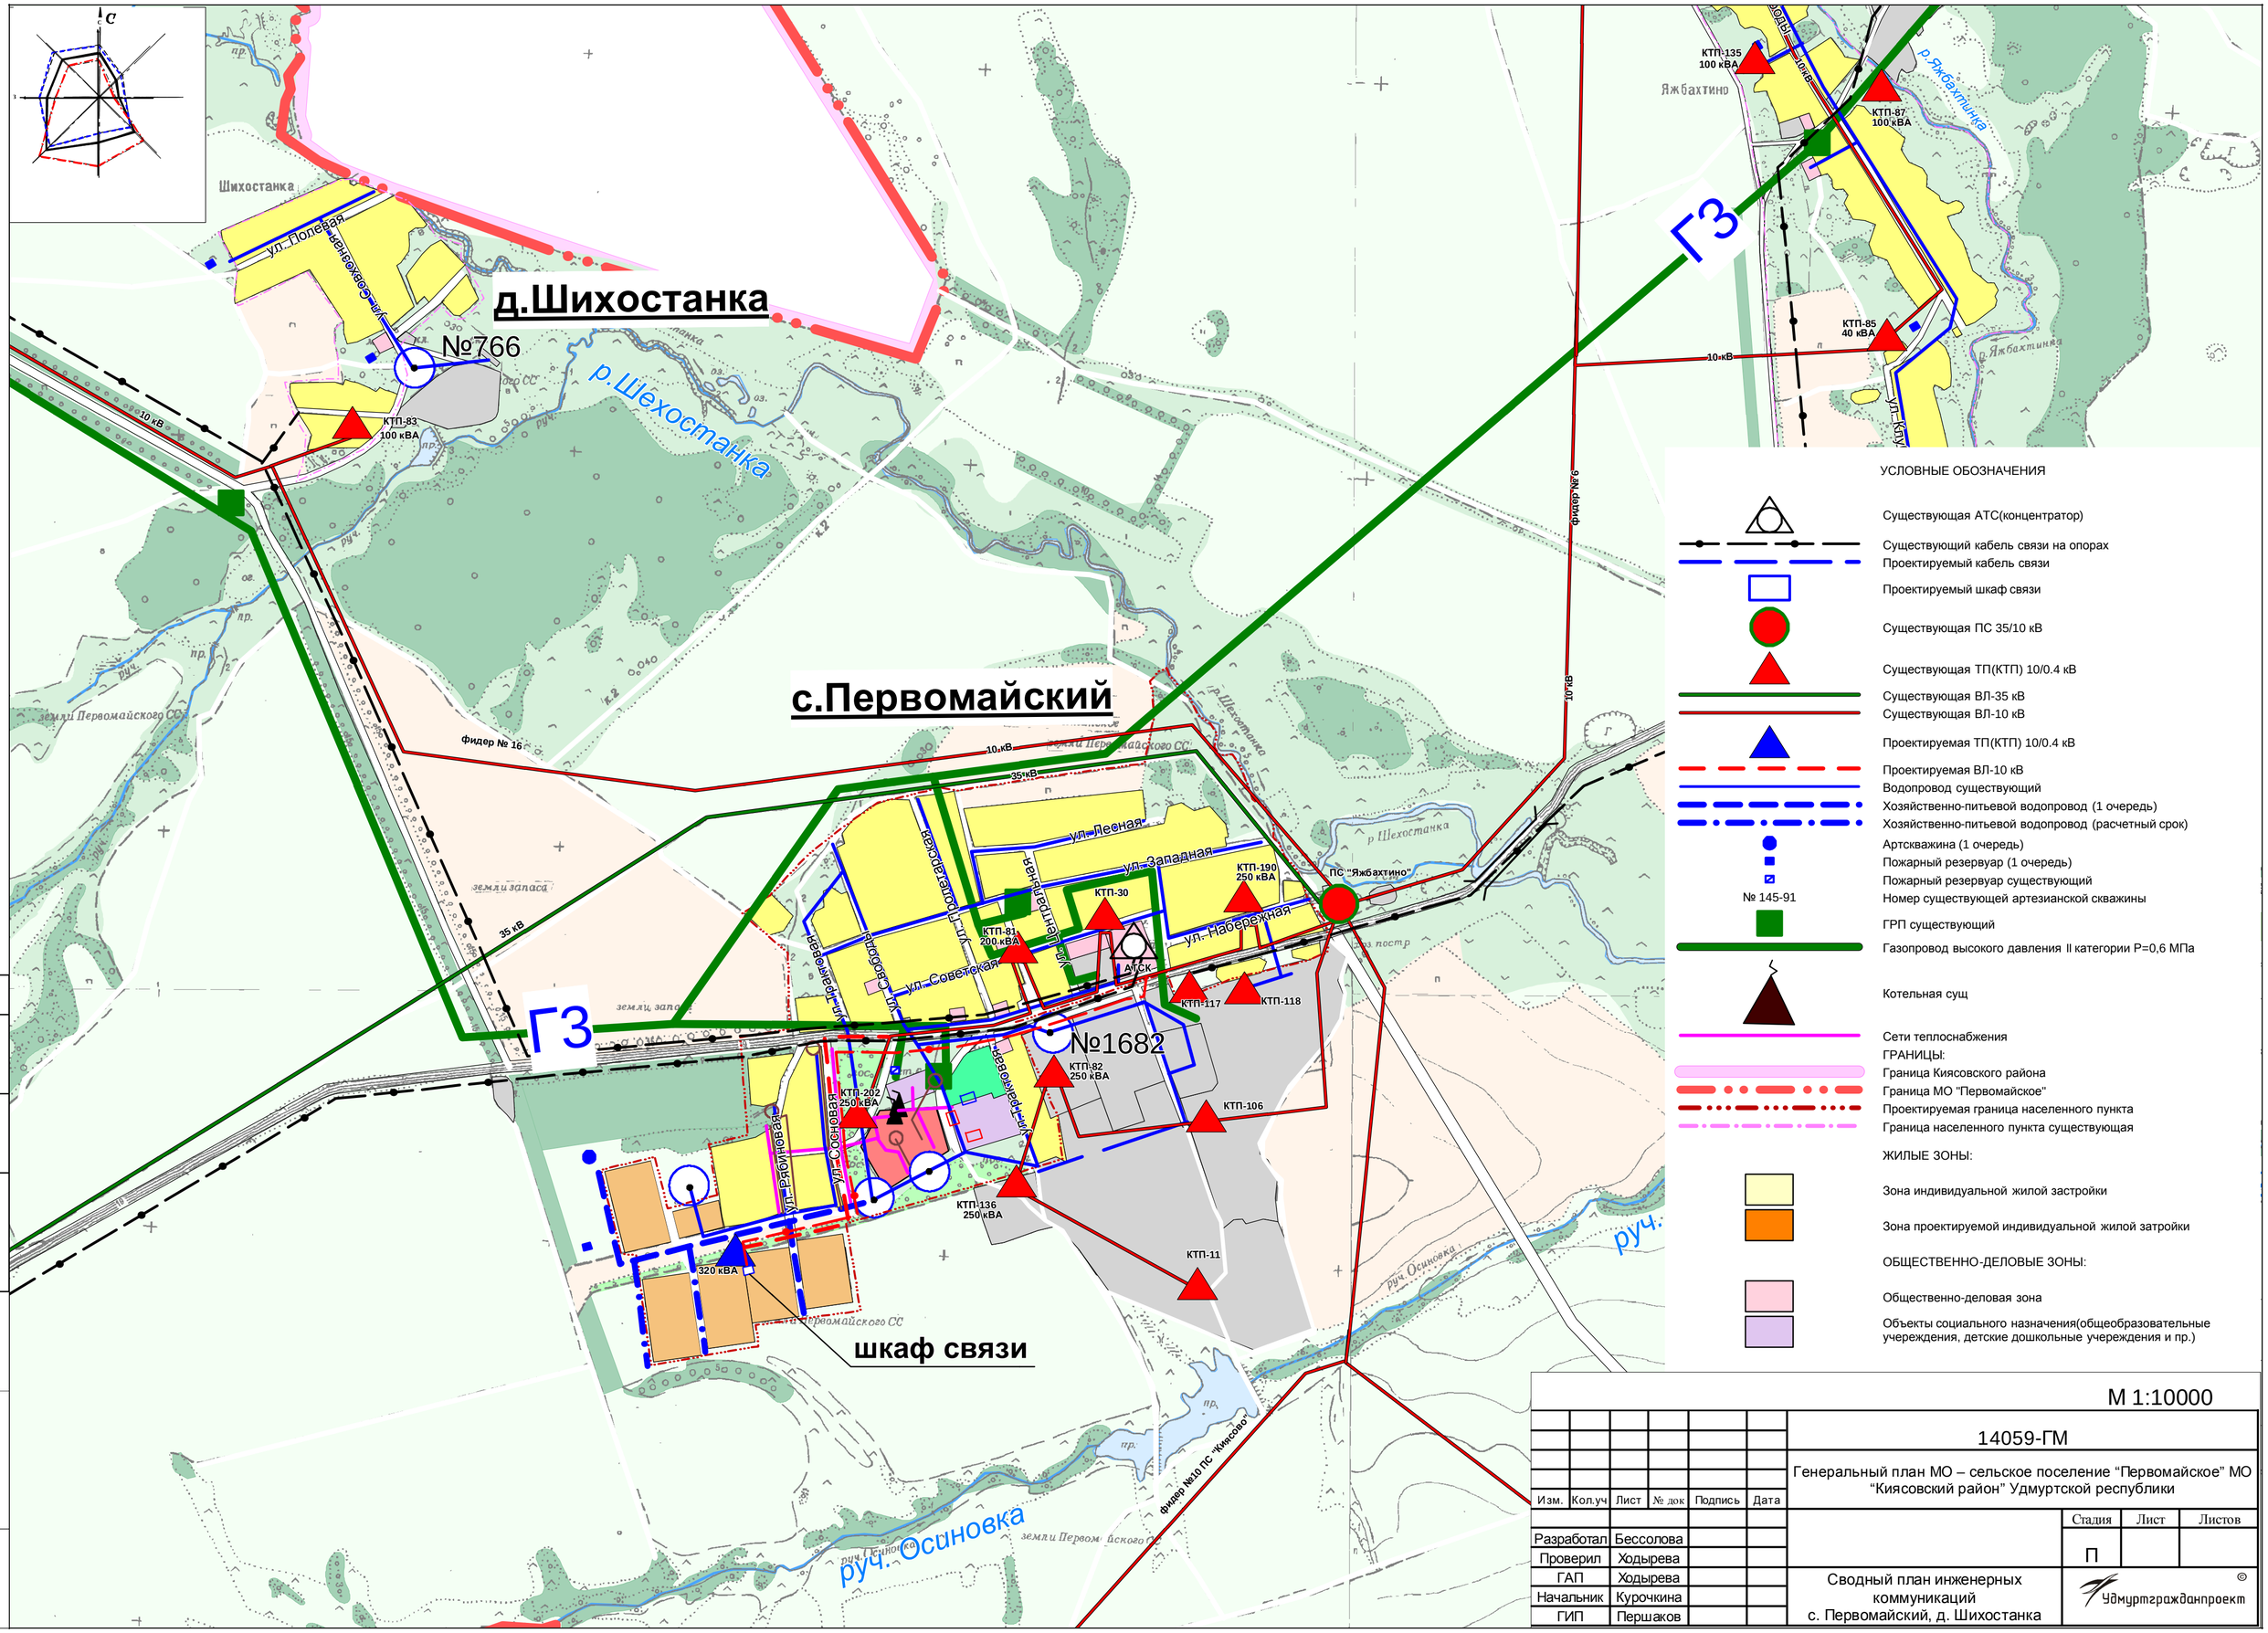

М 1:10000

14059-ГМ

Генеральный план МО – сельское поселение "Первомайское" МО "Киясовский район" Удмуртской республики

Изм.	Кол.уч	Лист	№ док	Подпись	Дата

Разработал	Бессолова			
Проверил	Ходырева			
ГАП	Ходырева			
Начальник	Курочкина			
ГИП	Першаков			

Сводный план инженерных коммуникаций с. Первомайский, д. Шихостанка

Стадия	Лист	Листов
П		

Удмуртгражданпроект ©

Согласовано

Взам. Инв №

Дата Подпись

Инв№ Подл.